



▼ Erdgeschoss

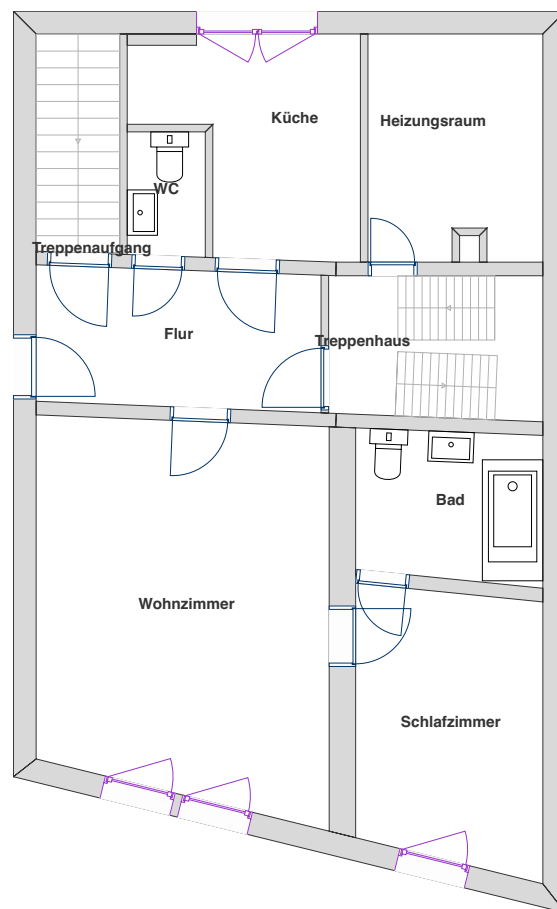

Maßstab: 1:100



▼ Obergeschoss

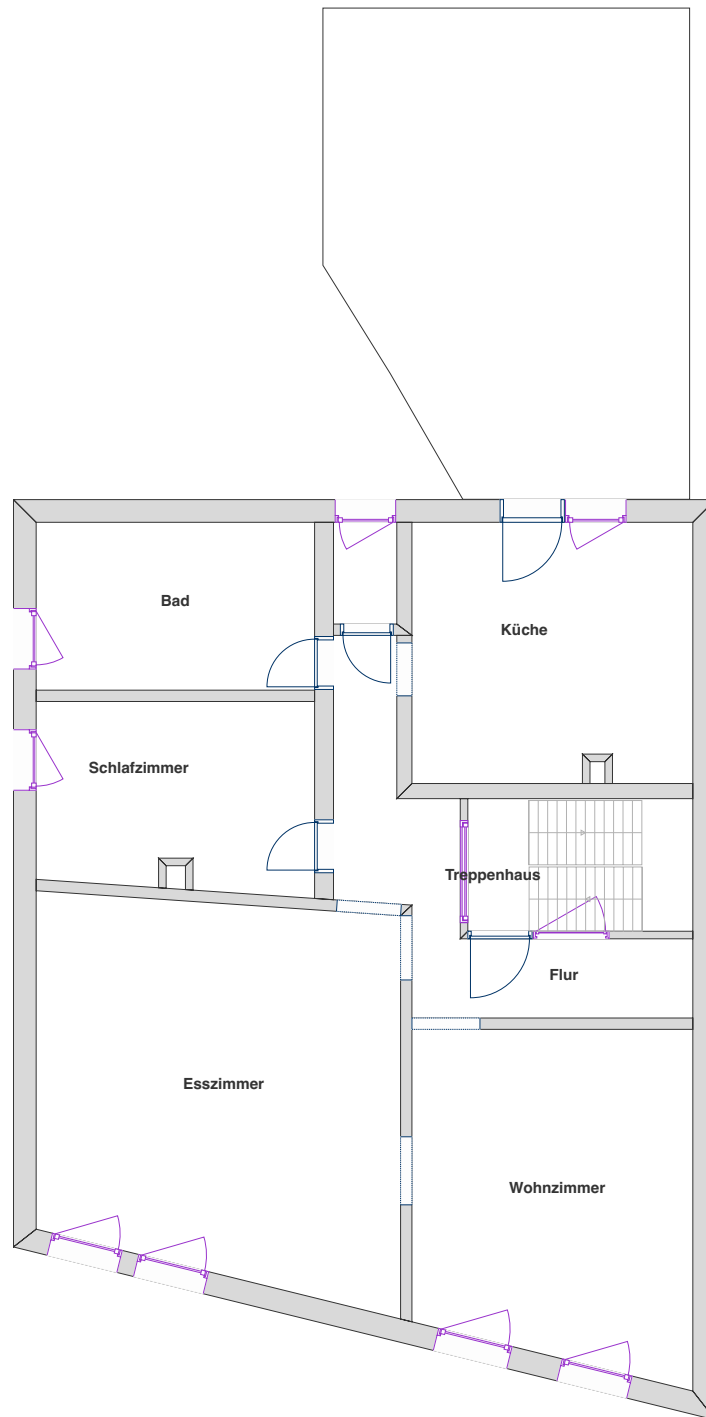


Maßstab: 1:100



Die ausgewiesene Flächenangabe in den Plänen ist die jeweilige Grundfläche des Raumes!! (nicht Wohnfläche)

▼ Dachgeschoss

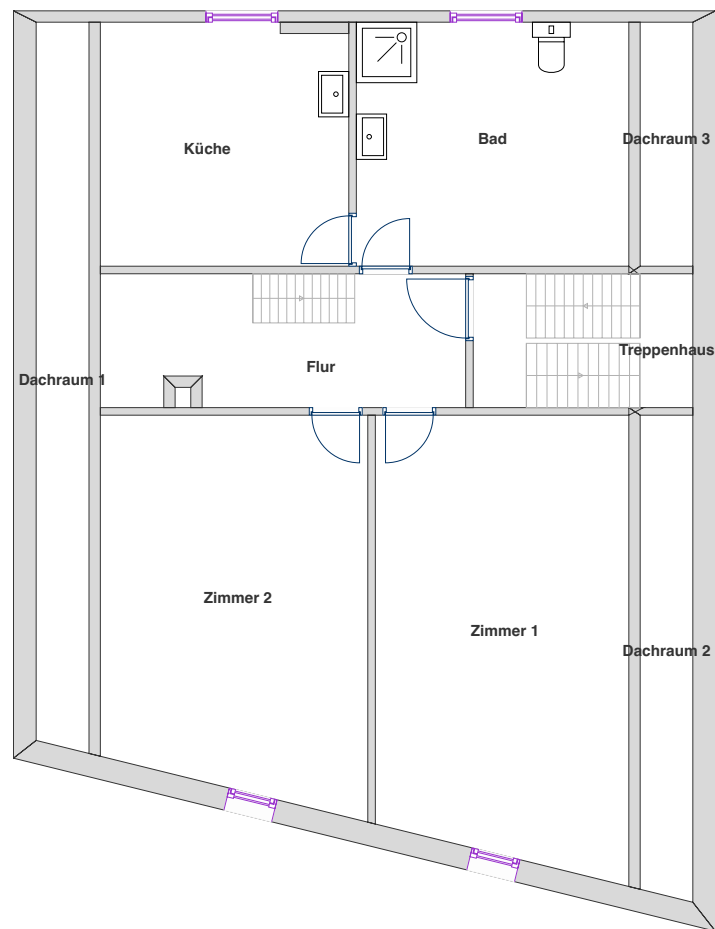

Maßstab: 1:100



Die ausgewiesene Flächenangabe in den Plänen ist die jeweilige Grundfläche des Raumes!! (nicht Wohnfläche)

▼ Spitzboden

